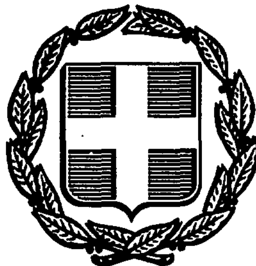


ΕΦΗΜΕΡΙΣ ΤΗΣ ΚΥΒΕΡΝΗΣΕΩΣ
ΤΗΣ ΕΛΛΗΝΙΚΗΣ ΔΗΜΟΚΡΑΤΙΑΣ

ΑΘΗΝΑ 31 ΜΑΪΟΥ 1988	ΤΕΥΧΟΣ ΤΕΤΑΡΤΟ	ΑΡΙΘΜΟΣ ΦΥΛΛΟΥ 381

ΠΕΡΙΕΧΟΜΕΝΑ

ΑΠΑΛΛΟΤΡΙΩΣΕΙΣ
ΑΠΟΦΑΣΕΙΣ

ΑΠΑΛΛΟΤΡΙΩΣΕΙΣ
ΑΠΟΦΑΣΕΙΣ

Αριθ. 467 (1)

Απαλλοτρίωση έκτασης στην Κοινότητα Ελικίστρας Ν. Αχαΐας.

Ο ΠΡΟΕΔΡΟΣ ΤΗΣ ΚΟΙΝΟΤΗΤΑΣ
ΕΛΙΚΙΣΤΡΑΣ ΝΟΜΟΥ ΑΧΑΪΑΣ

Με την απόφαση 81/1988 Κοινοτικού Συμβουλίου Ελικίστρας Αχαΐας απαλλοτριώνεται έκταση για ανέγερση Δημοτικού Σχολείου Ρωμανου Ελικίστρας Αχαΐας.

Ιδιοκτήτες και απαλλοτριωμένη έκταση.
1. Κουρλούφας Κων/νος του Ιωάννου M^2 έκταση 136,17
2. Κατριβέσης Κων/νος του Ασημάκη M^2 έκταση 537,60
3. Ξυπολιας Βύρος του Αναστασίου M^2 έκταση 1319,33

έγγραφο κοιν. Ελικίστρας προς Νομαρχία Αχαΐας της απόφασης 439/10.5.1988.

Ελικίστρα, 11 Μαΐου 1988

Ο Πρόεδρος της Κοινότητας
ΒΑΣΙΛΗΣ ΗΛΙΟΠΟΥΛΟΣ

Αριθ. 814 (2)

Κήρυξη αναδασωτέας έκτασης (1697,34) τ.μ. στη θέση «Λακκούλες» της περιφέρειας της Κοινότητας Χιλιομοδίου του Νομού Κορινθίας.

Ο ΝΟΜΑΡΧΗΣ ΚΟΡΙΝΘΙΑΣ

Έχοντας υπόψη:

1. Τις διατάξεις για διοικητική αποκέντρωση.
2. Τις διατάξεις του άρθρου 117 παρ. 3 του Συντάγματος της χώρας.
3. Τις διατάξεις του Ν. 998/79 «περί προστασίας των δασών κ.λπ.» και ειδικότερα:

α) του άρθρου 41 παρ. 1

β) του άρθρου 38 παρ. 1

4. Τις διαταγές του Υπουργείου Γεωργίας

α) 160417/1180/8.7.80

β) 182447/3049/24.9.80

5. Ότι η έκταση που αναφέρεται στο θέμα αποφιλώθηκε παράνομα από τον Κων/νο Γ. Παπαχαραλάμπους κάτοικο Χιλιομοδίου και σύμφωνα με την αριθ. 1630/21.4.88 πρόταση του Δασαρχείου Κορίνθου επιβάλλεται να κηρυχθεί αναδασωτέα, αποφασίζουμε:

Κηρύσσουμε αναδασωτέα, με σκοπό τη διατήρηση του χαρακτήρα της δασικής έκτασης με φυσική αναγέννηση ώστε ν' αποκλειστεί η διάθεση αυτής για άλλο προορισμό, την Ιδιωτική δασική έκταση εμβαδού χιλίων εξακοσίων ενενήντα επτά και τριάντα τέσσερα (1697,34) τετραγωνικών μέτρων που βρίσκεται στη θέση «Λακκούλες» της περιφερείας κοινότητας Χιλιομοδίου.

Προσδιορίζεται με τα στοιχεία Α Β Γ Δ Ε Ζ Η Α και Θ Ι Κ Λ Μ Θ και έχει όρια:

ΤΜΗΜΑ 1ο

Ανατολικά: Με ιδιοκτησία Μπαζιωτοπούλου

Δυτικά: Με αγροτικό δρόμο

Βόρεια: Με αγροτικό δρόμο και ιδιοκτησία Συνεταιρισμού

Νότια: Με ιδιοκτησία Κων. Παπαχαραλάμπους

ΤΜΗΜΑ 2ο

Ανατολικά: Με αγροτικό δρόμο

Δυτικά: Με ιδιοκτησία Φράγκου

Βόρεια: Με δάσος αγροτικού - δασικού Συνεταιρισμού

Νότια: Με ιδιοκτησία Κων/νου Παπαχαραλάμπους


όπως φαίνεται στο συνημμένο τοπογραφικό διάγραμμα που αποτελεί αναπόσπαστο μέρος της αποφάσεως αυτής.

Η απόφαση αυτή να ισχύσει από της κοινοποιησεώς της αρμοδίως (άρθρ. 41 Ν. 998/79) και προ της δημοσιεύσεώς της στην Εφημερίδα της Κυβερνήσεως (άρθρ. 37 Ν. 3200/55).

Κόρινθος, 9 Μαΐου 1988

Ο Νομάρχης

ΔΗΜ. ΚΩΤΣΟΠΟΥΛΟΣ

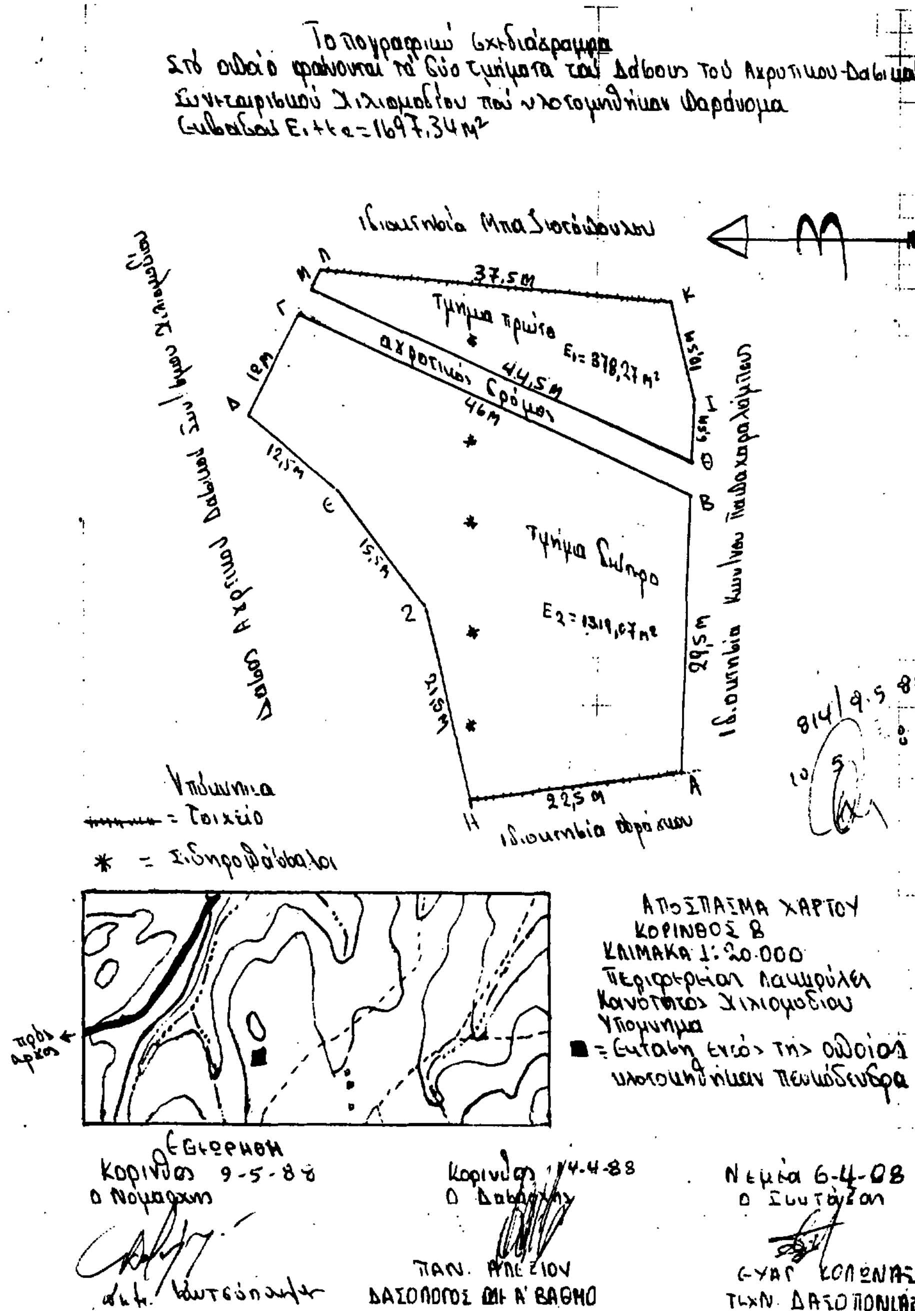

Αριθ. 813 (3)

Κήρυξη αναδασωτέας έκτασης (2,070) στρεμμάτων στη θέση Αλέγκια ή Προφήτης Ηλίας της περιφερείας της Κοινότητας Αγίου Ιωάννου του Νομού Κορινθίας.

Ο ΝΟΜΑΡΧΗΣ ΚΟΡΙΝΘΙΑΣ

Έχοντας υπόψη:

1. Τις διατάξεις για διοικητική αποκέντρωση.
2. Τις διατάξεις του άρθρου 117 παρ. 3 του Συντάγματος της χώρας.
3. Τις διατάξεις του Ν. 998/79 «περί προστασίας των δασών κ.λπ.» και ειδικότερα:
α) του άρθρου 41 παρ. 1
β) του άρθρου 38 παρ. 1
4. Τις διαταγές του Υπουργείου Γεωργίας
α) 160417/1180/8.7.80
β) 182447/3049/24.9.80
5. Ότι η έκταση που αναφέρεται στο θέμα αποψιλώθηκε παράνομα από το Χρήστο Γ. Κεφάλα κάτοικο Αγίου Ιωάννου και σύμφωνα με την αριθ. 1755/21.4.88 πρόταση του Δασαρχείου Κορίνθου επιβάλλεται να κηρυχθεί αναδασωτέα, αποφασίζουμε:

Κηρύσσουμε αναδασωτέα, με σκοπό τη διατήρηση του χαρακτήρα της δασικής έκτασης με φυσική αναγέννηση ώστε ν' αποκλειστεί η διάθεση αυτής για άλλο προορισμό, τη Δημόσια δασική έκταση εμβαδού δύο στρεμμάτων και εβδομήντα τετραγωνικών μέτρων (2,070) που βρίσκεται στη θέση «Αλέγκια ή Προφήτης Ηλίας» της περιφερείας κοινότητας Αγίου Ιωάννου.

Προσδιορίζεται με τα στοιχεία Α Β Γ Δ Ε Ζ Η Θ Ι Κ Α και Λ Μ Ν Ξ Ο Π Λ και έχει όρια:

ΤΜΗΜΑ 1ο
Ανατολικά: Με αγροτική έκταση ιδίου
Δυτικά: Με λωρίδα δασικής έκτασης και πέραν αυτής αγροί
Βόρεια: Με κοινοτικό δρόμο
Νότια: Με δημόσια δασική έκταση


ΤΜΗΜΑ 2ο
Ανατολικά: Με αγροτική έκταση ιδίου
Δυτικά: Με δημόσια δασική έκταση
Βόρεια: Με δημόσια δασική έκταση
Νότια: Με δημόσια δασική έκταση

όπως φαίνεται στο συνημμένο τοπογραφικό διάγραμμα που αποτελεί αναπόσπαστο μέρος της αποφάσεως αυτής.

Η απόφαση αυτή να ισχύσει από της κοινοποιήσεώς της αρμοδίως (άρθρ. 41 Ν. 998/79) και προ της δημοσιεύσεώς της στην Εφημερίδα της Κυβερνήσεως (άρθρ. 37 Ν. 3200/55).

Κόρινθος, 9 Μαΐου 1988

Ο Νομάρχης
ΔΗΜ. ΚΩΤΣΟΠΟΥΛΟΣ

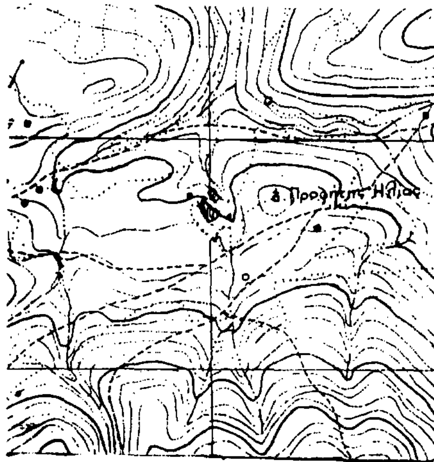

ΑΠΟΣΠΑΣΜΑ ΧΑΡΤΟΥ
Περιφ. Κοινότητος Αγ. Ιωάννου
Κλίμακα 1 : 2.000

ΥΠΟΜΝΗΜΑ
= εκχερσωθείσα έκταση

ΤΟΠΟΔΙΑΓΡΑΜΜΑ
Δημόσιας δασικής έκτασης που εκχερσώθηκε κατά θέσεις από τον Χρίστο Κεφάλα κάτοικο Αγίου Ιωάννου στη θέση «Αλέγκια» ή «Προφήτη Ηλίας» περιφέρειας κοινότητος Αγίου Ιωάννου αποτελούμενο από δύο τμήματα

εμβαδόν
1) ΑΒΓΔΕΖΗΘΙΚΑ = 1,630 στρ.
2) ΛΜΝΞΟΠΛ = 0,440

ΣΥΝΟΛΟ 2,070 στρ.

813/9.5.88

10/5 8

ΘΕΩΡΗΘΗΚΕ
Κόρινθος - 9 - 5 - 1988
Ο Νομάρχης

Δημ. Κωτσιόπουλος

Κόρινθος 25 - 11 - 1987
Ο Δασάρχης

Παν. Αλεγίου
Δασολόγος με Α'Β.

Ο Συντάξας

Αθ. Σιούλας
Τεχ/γος Δασ/νίας

Αριθ. 1056 (4)

Κήρυξη αναδασωτέας έκτασης 15,400 στρεμμάτων στη θέση «Πατριχώρι» περιοχής Κοινότητας Προμυρίου Νομού Μαγνησίας.

Ο Δ/ΝΤΗΣ ΔΑΣΩΝ ΜΑΓΝΗΣΙΑΣ

Έχοντας υπόψη:

1. Τις διατάξεις για διοικητική αποκέντρωση.
2. Τις διατάξεις του άρθρου 117 παρ. 3 του Συντάγματος της χώρας.
3. Τις διατάξεις του Ν. 998/79 «περί προστασίας των δασών κ.λπ.» και ειδικότερα:

α) του άρθρου 41 παρ. 1
β) του άρθρου 38 παρ. 1

4. Τις διαταγές του Υπουργείου Γεωργίας

α) 160417/1180/8.7.80
β) 182447/3049/24.9.80

5. Την αριθ. 1743/6.5.88 αναφορά Δασαρχείου Βόλου με την οποία προτείνεται η κήρυξη της αναφερομένης στο θέμα έκτασης που καταστράφηκε ως αναδασωτέας.
6. Τη 14650/7.12.87 απόφαση του Νομάρχη Μαγνησίας, με την οποία μας ανέθεσε την εξουσία να υπογράφουμε τις αποφάσεις κηρύξεως των εκτάσεων ως αναδασωτέων, αποφασίζουμε:

Κηρύσσουμε αναδασωτέα, με σκοπό τη διατήρηση του χαρακτήρα της ως δασικής έκτασης και την αποκατάσταση με φυσική αναγέννηση της βλάστησης που καταστράφηκε τη διακατεχόμενη έκταση, εμβαδού δεκαπέντε χιλ. τετρακοσίων τετρ. μέτρων (15,400), που βρίσκεται στη θέση «Πατριχώρι» περιοχής Κοινότητας Προμυρίου προσδιορίζεται από τα στοιχεία Τμήμα Ι (ΑΒΓΔΕΖΑ) Τμήμα ΙΙ (ΛΜΝΞΛ) τμήμα ΙΙΙ (ΗΘΙΚΛΞΗ) και έχει όρια:

ΑΝΑΤΟΛΙΚΑ: Τμήμα Ι διακατεχ. έκταση Μ. Καραγιάννη Τμ. ΙΙ διακατεχ. δασική έκταση Μ. Καραγιάννη τμ. ΙΙΙ Διακατεχ. δασ. έκταση κληρ. Γ. Φιλαρέτου.

ΔΥΤΙΚΑ: Τμ. Ι Διακατ. δασική έκταση Μ. Καραγιάννη τμ. ΙΙ αγροτικό δρόμο τμ. ΙΙΙ Διακατεχ. δασική έκταση Μ. Καραγιάννη.

ΒΟΡΕΙΑ: Τμήμα Ι Αγροτικό δρόμο τμ. ΙΙ διακατεχ. δασική έκταση Μ. Καραγιάννη τμ. ΙΙΙ διακατεχ. δασική έκταση Μ. Καραγιάννη.

ΝΟΤΙΑ: Τμήμα Ι Αγροτικό δρόμο τμήμα ΙΙ διακατεχ. δασική έκταση Μ. Καραγιάννη τμήμα ΙΙΙ διακατεχ. δασική έκταση Μ. Καραγιάννη.

Όπως φαίνεται στο συνημμένο τοπογραφικό διάγραμμα που αποτελεί αναπόσπαστο μέρος της αποφάσεως αυτής.

Η απόφαση αυτή να δημοσιευθεί στην Εφημερίδα της Κυβερνήσεως.

Βόλος, 10 Μαΐου 1988


Με εντολή Νομάρχη
Ο Δ/ντής Δασών
ΜΑΡΚΟΣ ΕΦΕΝΤΑΚΗΣ

Τοπογραφικό διάγραμμα εκτάσεως που [illegible] για λογαριασμό της Μαρίας Καραγιάννη παράνομα. Περιοχή Κοινότητας Προμυρίου θέση Πατριχώρι

έκταση 15.400 στρέμματα

(Ανήκει στην 1056/88 Απόφαση Νομαρχίας Μαγνησίας).

Κλίμακα 1:2.000

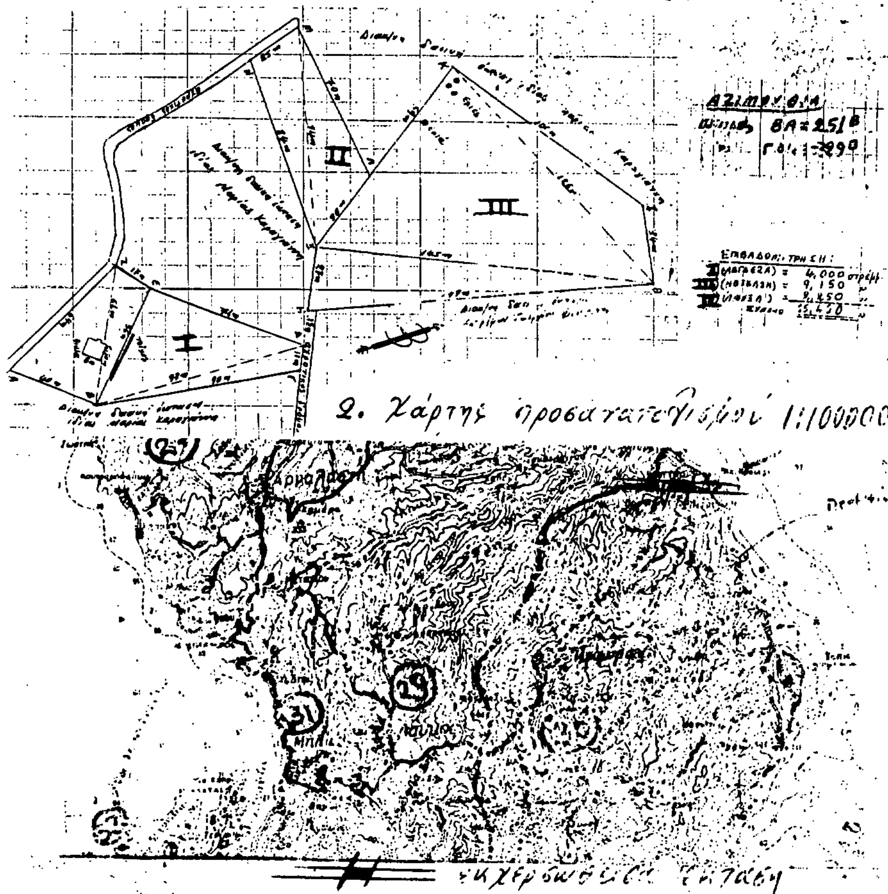

εκχερσωθείσα έκταση

Βόλος 25-4-1988	ΘΕΩΡΗΘΗΚΕ Βόλος 6-5-1988	ΘΕΩΡΗΘΗΚΕ Βόλος 10-5-1988
Ο Συντάξας	Ο Δασάρχης Βόλου	Ο Δ/ντής Δασών
Βασ. Καραβασίλης Τεχ. Δασοπονίας	Ευστ. Σταθαρίκος Δασολ. με Α βαθμό	Μάρκος Εφεντάκης Δασολ. με Α βαθμό

Αριθ. 1047 (5)

Κήρυξη αναδασωτέας έκτασης 0,910 στρεμμάτων στη θέση Τσιτρέικα περιφ. Κοινότητας Αργαλαστής Νομού Μαγνησίας.

Ο Δ/ΝΤΗΣ ΔΑΣΩΝ ΜΑΓΝΗΣΙΑΣ

Έχοντας υπόψη:

1. Τις διατάξεις για διοικητική αποκέντρωση.
2. Τις διατάξεις του άρθρου 117 παρ. 3 του Συντάγματος της χώρας.
3. Τις διατάξεις του Ν. 998/79 «περί προστασίας των δασών κ.λπ.» και ειδικότερα:

α) του άρθρου 41 παρ. 1

β) του άρθρου 38 παρ. 1

4. Τις διαταγές του Υπουργείου Γεωργίας

α) 160417/1180/8.7.80

β) 182447/3049/24.9.80

5. Την αριθ. 1745/6.5.88 αναφορά Δασαρχείου Βόλου με την οποία προτείνεται η κήρυξη της αναφερομένης στο θέμα έκτασης που καταστράφηκε ως αναδασωτέας.
6. Τη 14650/7.12.87 απόφαση του Νομάρχη Μαγνησίας, με την οποία μας ανέθεσε την εξουσία να υπογράφουμε τις αποφάσεις κηρύξεως των εκτάσεων ως αναδασωτέων, αποφασίζουμε:

Κηρύσσουμε αναδασωτέα, με σκοπό τη διατήρηση του χαρακτήρα της ως δασικής έκτασης και την αποκατάσταση με φυσική αναγέννηση της βλάστησης που καταστράφηκε τη διακατεχόμενη έκταση, εμβαδού εννεακοσίων δέκα τετρ. μέτρ. (0,910 στρεμ.) που βρίσκεται στη θέση Τσιτρέικα περιφέρειας Κοινότητας Αργαλαστής προσδιορίζεται από τα στοιχεία ΑΒΓΔΕΖΗΘΑ και έχει όρια:

ΑΝΑΤΟΛΙΚΑ: Διακατεχόμενη δασική έκταση Γεωργίου Πατρή.

ΔΥΤΙΚΑ: Διακατεχόμενη δασική έκταση Γεωργ. Καρακαστανιά.

ΒΟΡΕΙΑ: Διακατεχόμενη δασική έκταση Γεωργ. Καρακαστανιά.

ΝΟΤΙΑ: Αγρός Βασ. Ηλία.


Όπως φαίνεται στο συνημμένο τοπογραφικό διάγραμμα που αποτελεί αναπόσπαστο μέρος της αποφάσεως αυτής.

Η απόφαση αυτή να δημοσιευθεί στην Εφημερίδα της Κυβερνήσεως.


Βόλος, 10 Μαΐου 1988

Με εντολή Νομάρχη
Ο Δ/ντής Δασών
ΜΑΡΚΟΣ ΕΦΕΝΤΑΚΗΣ

1. Τοπογραφικό διάγραμμα εκτάσεως που .... Βασίλειο Ηλία ......
παράνομα. Περιοχή Κοινότητας ..Αργαλαστής.. θέση Τσιτρέικα
...Ραχτάκια... έκταση (ΑΒΓΔΕΖΗΘΑ) = 0,910 στρέμματα
(Ανήκει στην ..1047/48..... Απόφαση Νομαρχίας Μαγνησίας).
Κλίμακα 1:1000

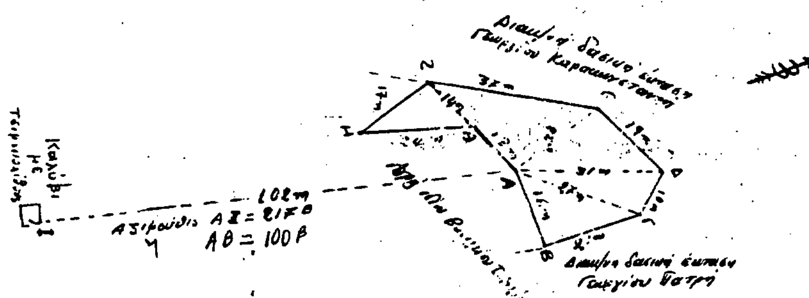

2. Χάρτης προσανατολισμού 1: 100.000

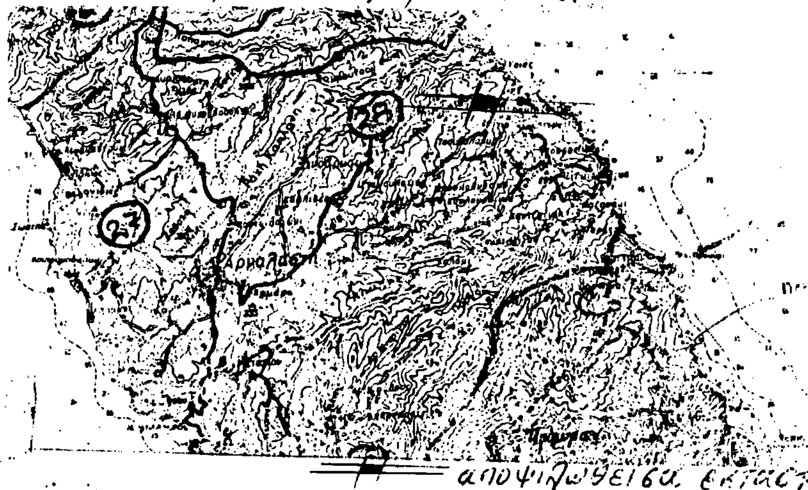

αποψιλωθείσα έκταση

ΣΥΝΤΑΧΘΗΚΕ	ΘΕΩΡΗΘΗΚΕ	ΘΕΩΡΗΘΗΚΕ
Βόλος, 25 - 4 - 1988	Βόλος, 6 - 5 - 1988	Βόλος 10 - 5 - 1988
Ο Συντάξας	Ο Δασάρχης Βόλου	Ο Δ/ντής Δασών
Βασ. Καράβας Τεχ. Δασοπονίας	Ευστ. Σταθαράκος Δασολ. με Α' βαθμό	Μάρκος Εφεντάκης Δασολόγος με Α' βαθμό

Αριθ. 870 (6)

Καθορισμός των ορίων του αιγιαλού και δημιουργία Ζώνης παραλίας στη θέση «Ράχη ή Καρακονήσι» Αμαλιάπολης Αλμυρού Ν. Μαγνησίας.

Ο ΝΟΜΑΡΧΗΣ ΜΑΓΝΗΣΙΑΣ

Έχοντας υπόψη:

Τις διατάξεις των άρθρων 1 μέχρι και 7 του ΑΝ 2344/1940 «περί αιγιαλού και παραλίας», όπως τροποποιήθηκαν και συμπληρώθηκαν με τις διατάξεις:

-του άρθρου 13 του Ν. 1078/1980

-του άρθρου 23 του Ν. 1337/1983

-τις διατάξεις της παραγράφου 9 του άρθρου 1 του Κεφαλαίου Β' της 0208/181/26.4.82 (ΦΕΚ 214/26.4.1982 τεύχος Β') κοινής απόφασης των Υπουργών Προεδρίας Κυβερνήσεως και Οικονομικών «Αναμόρφωση Συλλογικών Οργάνων Γνωμοδοτικής και Αποφασιστικής αρμοδιότητας του Υπουργείου Οικονομικών».

Την από 3.9.87 έκθεση της επιτροπής «καθορισμού των ορίων του αιγιαλού και παραλίας και θέσεων αμμοληψίας», που καθόρισε τα όρια του αιγιαλού και παραλίας στην περιοχή «Ράχη ή Καρακονήσι» Αμαλιάπολης μπροστά από την ιδιοκτησία Βασιλικής Χριστέλλου και το από Μάρτιο 1987 τοπογραφικό διάγραμμα της περιοχής, που αποτελείται από μία (1) πινακίδα με κλίμακα 1:500 της Τοπογράφου μηχανικού Ι. Μπολώτα - Καλογήρου το οποίο θεωρήθηκε από Δ.Τ.Υ Ν. Μαγνησίας την 3.9.1987 και συνοδεύει την έκθεση της επιτροπής.

Τη σύμφωνη γνώμη του Γενικού Επιτελείου Ναυτικού, που διατυπώθηκε στο με αριθμό Φ. 544.5/131/88 αρ. σχ. 312/8.3.1988 έγγραφό του.

Τις διατάξεις του άρθρου 1 της παραγράφου 1 του Ν. 3200/1955 (ΦΕΚ) 97/Α/1955 «περί διοικητικής αποκέντρωσης» σε συνδυασμό με τις διατάξεις του από 28.6.1955 Β. Διατάγματος «περί εξαιρέσεως» από της κατά το άρθρο 1 παράγραφος 1 του Ν. 3200/1955 αρμοδιότητας των Νομαρχών, αντικειμένων τινών αρμοδιότητας Υπουργού Οικονομικών, του Β.Δ. 704/1970 και του άρθρου 1 παράγραφος 5 του Π.Δ. 71/25.2.1984 σχετικά με τη μεταβίβαση αρμοδιοτήτων του Υπουργού Οικονομικών στους Νομάρχες και στις Περιφερειακές Αρχές διανομαρχιακού επιπέδου, αποφασίζουμε:

Επικυρώνουμε την από 3.9.1988 έκθεση της επιτροπής καθορισμού των ορίων του αιγιαλού και παραλίας και θέσεων αμμοληψίας καθώς και το από το μήνα Μάρτιο 1987 τοπογραφικό διάγραμμα της περιοχής, που τη συνοδεύει και αποτελείται από μία (1) πινακίδα με κλίμακα 1:500 της τοπογράφου Μηχανικού Ι. Μπολώτα - Καλογήρου και θεωρήθηκε από τη Δ.Τ.Υ Ν. Μαγνησίας την 3.9.87 επί του οποίου η πιο πάνω επιτροπή με κόκκινη γραμμή καθόρισε τα όρια του αιγιαλού στη θέση «Ράχη ή Καρακονήσι» Αμαλιάπολης Ν. Μαγνησίας και με κίτρινη γραμμή τα όρια της παραλίας στην ίδια θέση.

Η απόφαση αυτή μαζί με την έκθεση και το διάγραμμα που προαναφέραμε να δημοσιευθούν στην Εφημερίδα της Κυβερνήσεως σύμφωνα με τις διατάξεις του άρθρου 13 του Ν. 1078/1980.

Αλμυρός, 31 Μαρτίου 1988

Ο Νομάρχης

(υπογραφή)

ΕΚΘΕΣΗ ΤΗΣ ΕΠΙΤΡΟΠΗΣ ΚΑΘΟΡΙΣΜΟΥ
ΤΩΝ ΟΡΙΩΝ ΤΟΥ ΑΙΓΙΑΛΟΥ
ΚΑΙ ΠΑΡΑΛΙΑΣ ΚΑΙ ΘΕΣΕΩΝ ΑΜΜΟΛΗΨΙΑΣ

(άρθρο 74 του Π.Δ. 636/77, όπως αναμορφώθηκε με την αριθ. 0.208/181/26.4.82 Κοινή Υπουργική Απόφαση - ΦΕΚ 214/26.4.82 τ. Β').

Για τον καθορισμό για πρώτη φορά, των ορίων του αιγιαλού και της παραλίας στην περιοχή «Ράχη ή Καρακονήσι της Κοινότητας Αμαλιαπόλεως» Νομού Μαγνησίας.

Στον Αλμυρό σήμερα την 3.9.1987 οι παρακάτω υπογεγραμμένοι:

1. Βαρθολομός Νικόλαος - Οικ/κός Έφορος Αλμυρού, ως Πρόεδρος.

2. Παπαστεργίου Στέργιος, Λιμενάρχης, ως μέλος και

3. Δογκάκης Νικόλαος, Δ/ντής Τεχν. Υπηρεσιών Ν. Μαγνησίας, ως μέλος, αποτελούντες την Επιτροπή της παραγράφου 9 του άρθρου 1, του Κεφαλαίου Β' της 0.208/181/26.4.82 (ΦΕΚ 214/26.4.82, τ. Β') κοινής απόφασης των Υπουργών Προεδρίας Κυβερνήσεως και Οικονομικών «Αναμόρφωση Συλλογικών Οργάνων Γνωμοδοτικής και Αποφασιστικής Αρμοδιότητας του Υπουργείου Οικονομικών», συγκληθείσα με την αριθ. 3361/19.8.87 εντολή του Προέδρου αυτής, μεταβήκαμε επιτόπου στην προαναφερομένη περιοχή την 3.9.87 και αφού λάβαμε υπόψη:

1. Την από 20.5.1986 αίτηση της Βασιλικής Απ. Χριστέλλου, σχετικά με τον καθορισμό του αιγιαλού και της παραλίας στην παραπάνω περιοχή.

2. Τις διατάξεις των άρθρων 1 μέχρι και 7 του Α.Ν. 2344/40 «περί αιγιαλού και παραλίας», όπως τροποποιήθηκαν και συμπληρώθηκαν με τις διατάξεις:

α) του άρθρου 13 του Ν. 1078/80 και β) του άρθρου 23 του Ν. 1337/1983.

3. Το από Μάρτιο 1987 τοπογραφικό και υψομετρικό διάγραμμα της παραπάνω περιοχής, με κλίμακα 1:500, της Διπλωματούχου Αγρονόμου - Τοπογράφου Μηχανικού Μπολώτα Ιωάννας, που ελέγχθηκε για την ακρίβεια της αποτύπωσης από το Βλαχάβα Δημήτριο, Πολιτικό Μηχανικό με Α' βαθμό τη Δ/νσης ΤΥ Ν Μαγνησίας και θεωρήθηκε από το Δ/ντή ΤΥ Ν Μαγνησίας Δογκάκη Νικόλαο, Τοπογράφο Μηχανικό με Α' βαθμό και την 3.9.1987, όπως το άρθρο 20 του Ν. 719/77 ορίζει.

4. Τη σχηματισθείσα αντίληψη από την επιτόπια μετάβαση, για το πλάτος της βρεχομένης ζώνης της ξηράς και λοιπών συναφών στοιχείων, ήτοι:

α) το ημιορεινό της περιοχής, β) το βάθος του θαλασσίου χώρου και το ανάπτυγμα πελάγους σε σχέση με την έκταση και τη συχνότητα των ανέμων, αποφασίζουμε:

1. Καθορίζουμε στο παραπάνω τοπογραφικό διάγραμμα:


α) Την οριογραμμή του αιγιαλού με ερυθρά συνεχή πολυγωνική γραμμή 1, 2, 3,....... 9, 10 της οποίας οι κορυφές εξασφαλίζονται με ορθογώνιες συντεταγμένες Χ και Ψ.

β) Την οριογραμμή της παραλίας, για την εξυπηρέτηση των σκοπών των άρθρων 6 και 7 του Α.Ν. 2344/1940 «περί αιγιαλού και παραλίας», με κίτρινη συνεχή πολυγωνική γραμμή 1', 2', 3', 4', 5', 6', 7', 8', 9', 10', σε σταθερή απόσταση 10μ. από την οριογραμμή του αιγιαλού. Επίσης καθορίζεται ζώνη παραλίας 10μ. Επειδή δεν εξυπηρετούνται οι σκοποί του άρθρου 7 παρ. 1 του Α.Ν. 2344/40.

2. Αποφαινόμαστε ότι δεν υπάρχει παλαιός αιγιαλός.

Ο ΠΡΟΕΔΡΟΣ
ΝΙΚ. ΒΑΡΘΟΛΟΜΟΣ

ΤΑ ΜΕΛΗ
ΣΤ. ΠΑΠΑΣΤΕΡΓΙΟΥ
ΝΙΚ. ΔΟΓΚΑΚΗΣ

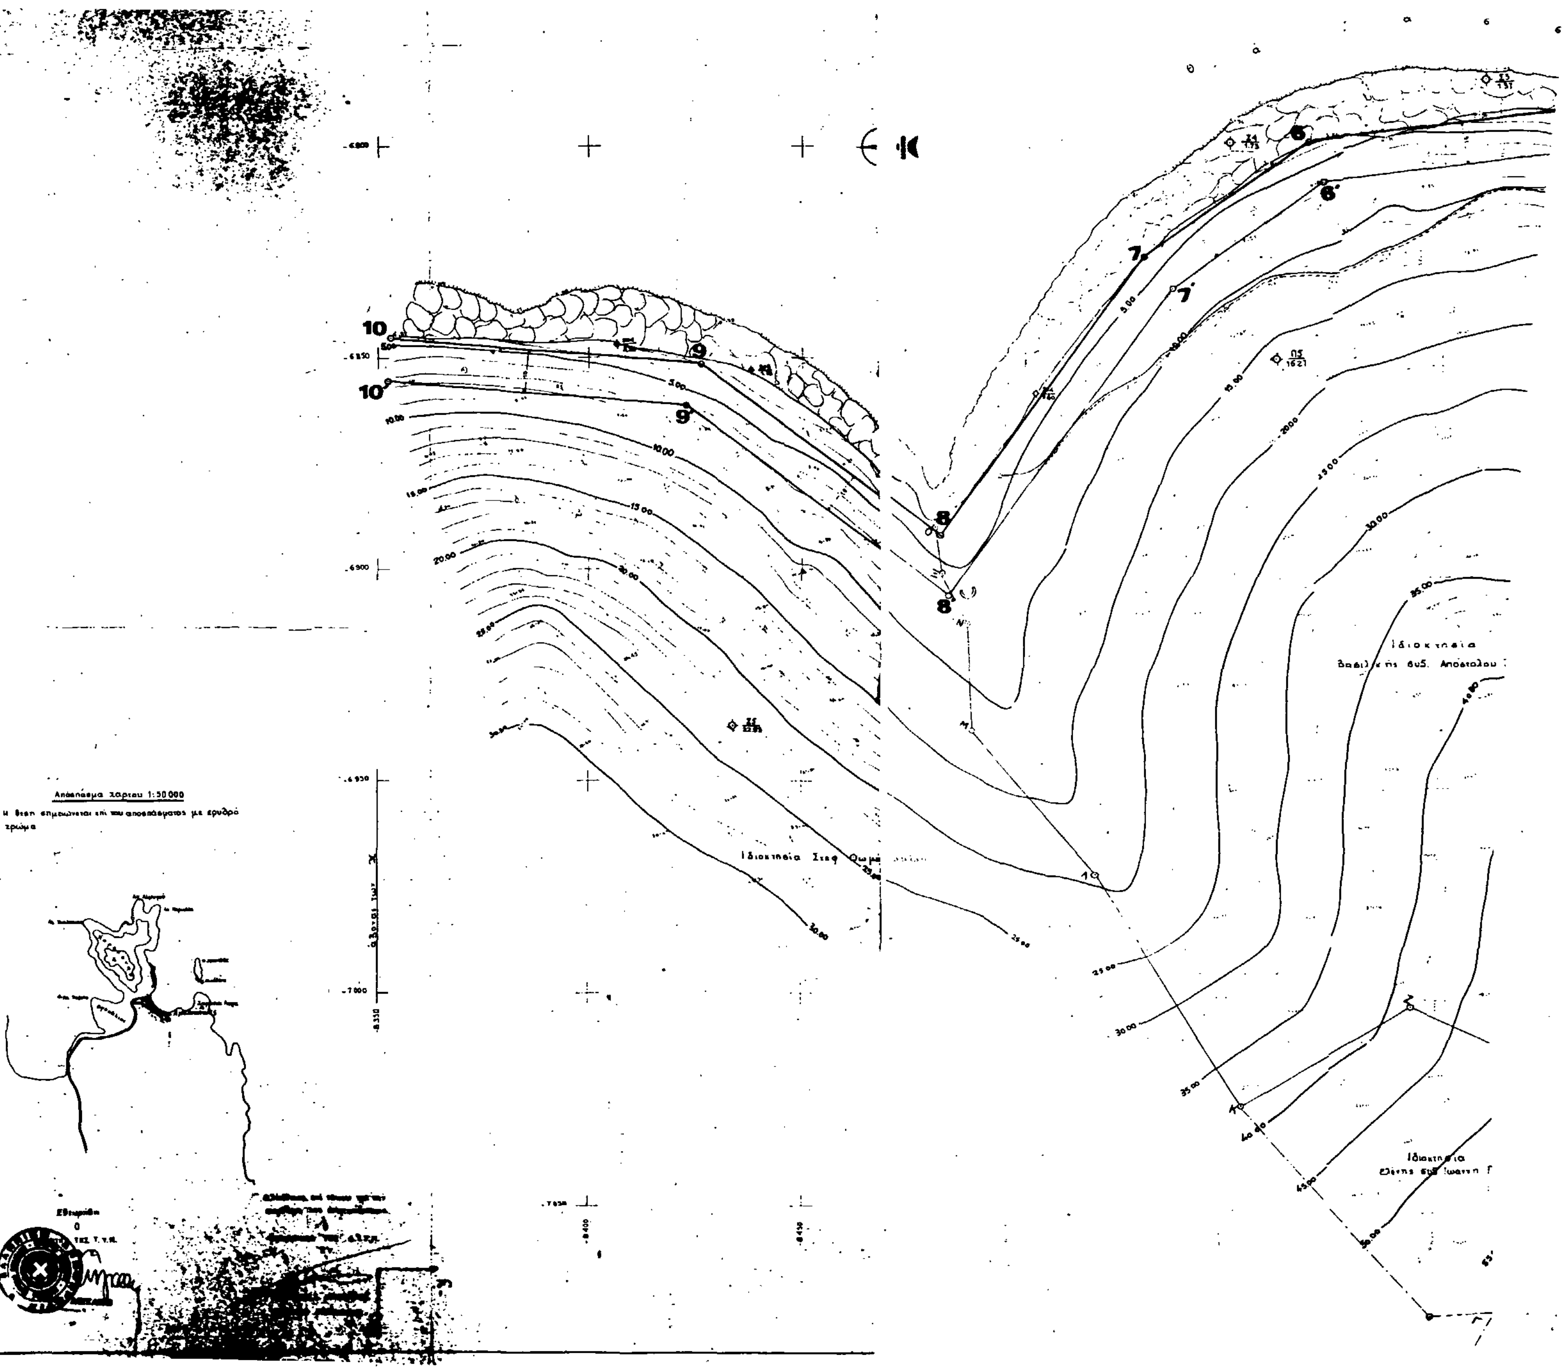

ΤΟΠΟΓΡΑΦΙΚΟ ΔΙΑΓΡΑΜΜΑ
ΚΑΘΟΡΙΣΜΟΥ ΟΡΙΩΝ ΑΙΓΙΑΛΟΥ-ΠΑΡΑΛΙΑΣ

ΠΕΡΙΟΧΗ: "Ράχη ή Κορακονήσι" ΕΝΔΙΑΦΕΡΟΜΕΝΟΣ: Βασιλική σύζ. Αποστ. [illegible]
ΚΟΙΝΟΤΗΤΑ: Αμαλιαπόλεως
ΕΠΑΡΧΙΑ:
ΑΡΜΟΔΙΑ ΟΙΚ. ΕΦΟΡΙΑ: Αλμυρού
ΝΟΜΑΡΧΙΑ: Μαγνησίας

ΚΛΙΜΑΚΑ 1:500

ΤΡΙΓΩΝΟΜΕΤΡΙΚΗ ΕΞΑΡΤΗΣΗ: ΚΡΑΤΙΚΟ ΣΥΣΤΗΜΑ ΣΥΝΤΕΤΑΓΜΕΝΩΝ (Γ.Υ.Σ.)
ΥΨΟΜΕΤΡΙΚΗ ΑΦΕΤΗΡΙΑ: Η ΣΤΑΘΜΗ ΤΗΣ ΗΡΕΜΟΥΣΑΣ ΘΑΛΑΣΣΑΣ
ΚΕΝΤΡΟ ΦΥΛΛΟΥ ΧΑΡΤΟΥ 1:100000 ΒΟΛΟΣ

φ = 39°15' λ = +0°45'

ΜΕΘΟΔΟΣ ΑΠΟΤΥΠΩΣΕΩΣ: ΤΑΧΥΜΕΤΡΙΚΑ ΜΕ ΗΛΕΚΤΡΟΝΙΚΟ ΟΡΓΑΝΟ C1.450
ΧΡΟΝΟΛΟΓΙΑ ΑΠΟΤΥΠΩΣΕΩΣ: 30-31 ΜΑΡΤΙΟΥ 1987

ΥΠΟΜΝΗΜΑ ΣΥΜΒΟΛΩΝ

Ο ΣΥΝΤΑΞΑΣ ΜΗΧΑΝΙΚΟΣ

ΣΥΝΤΕΤΑΓΜΕΝΕΣ ΚΟΡΥΦΩΝ ΑΙΓΙΑΛΟΥ

	Χ	Ψ
1	-6.858,20	-8.843,00
2'	-6.8[illegible],00	-8.794,00
3	-6.841,80	-8.744,40
4	-6.804,00	-8.680,50
5	-6.7[illegible],00	-8.628,30
6	-6.797,80	-8.[illegible]5,50
7	-6.872,00	-8.527,40
8	-6.892,00	-8.480,50
9	-6.851,40	-8.426,00
10	-6.845,00	-8.353,00

ΠΙΝΑΚΑ ΣΥΝΤΕΤΑΓΜΕΝΩΝ ΣΤΑΘΕΡΩΝ ΣΗΜΕΙΩΝ

α/α	Χ	Ψ
Σ1	-6843,57	-8771,93
Σ2	-6794,76	-8684,73
Σ3	-6782,22	-8608,94
Σ4	-6798,05	-8546,94
214	-6858,60	-8503,05
203	-6832,19	-8437,91
204	-6845,91	-8406,98

Η αποτύπωση εξαρτήθηκε από Τριγωνομετρικά Σημεία του Κρατικού Δικτύου (40 ΛΥΓΑ) με συν/νες Χ = -5771,05 και Υ = -9257,61
(ΚΑΡΑΚΟΜΗΣΙ) " " Χ = -1761,63 και Υ = -6196,20 και
(Κοτσος) " " Χ = -5511,04 και Υ = -11362,94

ΥΠΟΜΝΗΜΑ ΕΠΙΤΡΟΠΗΣ

1) Το παρόν Τοπογραφικό Διάγραμμα συνοδεύει την από 3-9-1987 έκθεση επιτροπής καθορισμού των ορίων του Αιγιαλού.
(Άρθρο 74 Π.Δ. 636/77 όπως διαμορφώθηκε με την αριθμ. 0208/161/26-4-82 κοινή Υπ. Απόφαση)
2) Σύστημα συντεταγμένων
Κρατικό σύστημα συντεταγμένων (Γ.Υ.Σ.)
3) Σταθερά σημεία
Τα σημεία Σ1, Σ2, Σ3, Σ4, 214, 203, 204 βρίσκονται επί βράχων
4) Εξασφαλίσεις
Τα σταθερά σημεία έχουν εξασφαλισθεί από βράχους
5) Υψομετρική αφετηρία
Σαν υψομετρική αφετηρία ελήφθη η στάθμη της ηρεμούσης θάλασσας
6) ΓΡΑΜΜΗ ΑΙΓΙΑΛΟΥ (κόκκινη) 1, 2,
ΓΡΑΜΜΗ ΠΑΡΑΛΙΑΣ (κίτρινη) 1', 2',
7) Οι κορυφές της οριογραμμής του αιγιαλού ορίζονται από ορθογώνιες συν/νες και η απόσταση οριογραμμής αιγιαλού-παραλίας είναι παντού 10μ.

Ο ΠΡΟΕΔΡΟΣ

ΤΑ ΜΕΛΗ

1.

2.